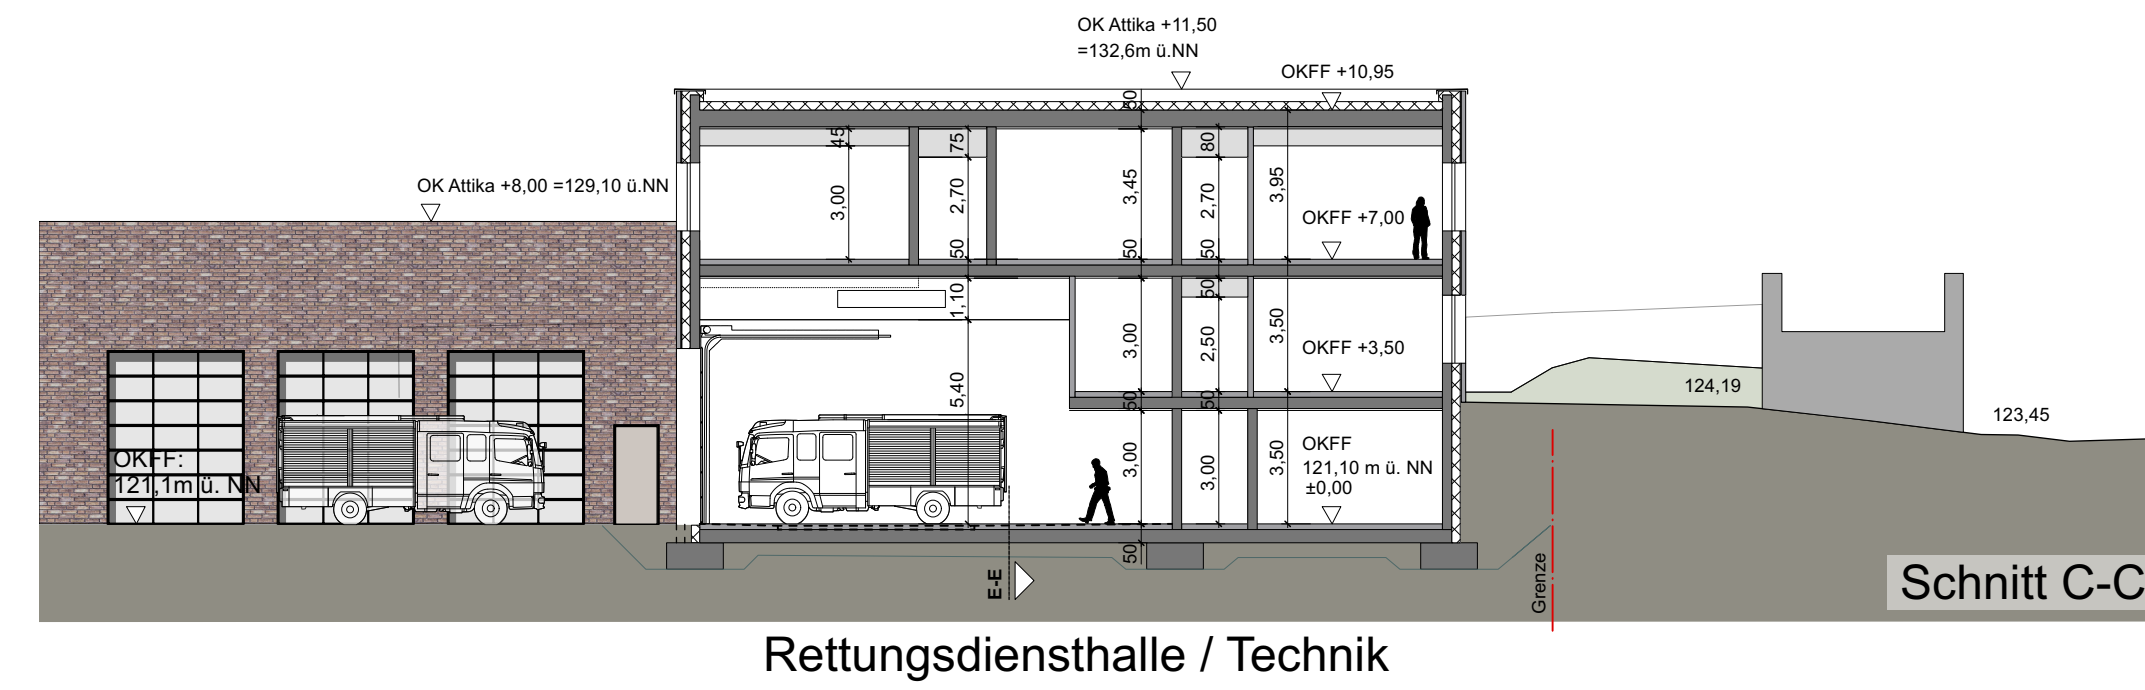
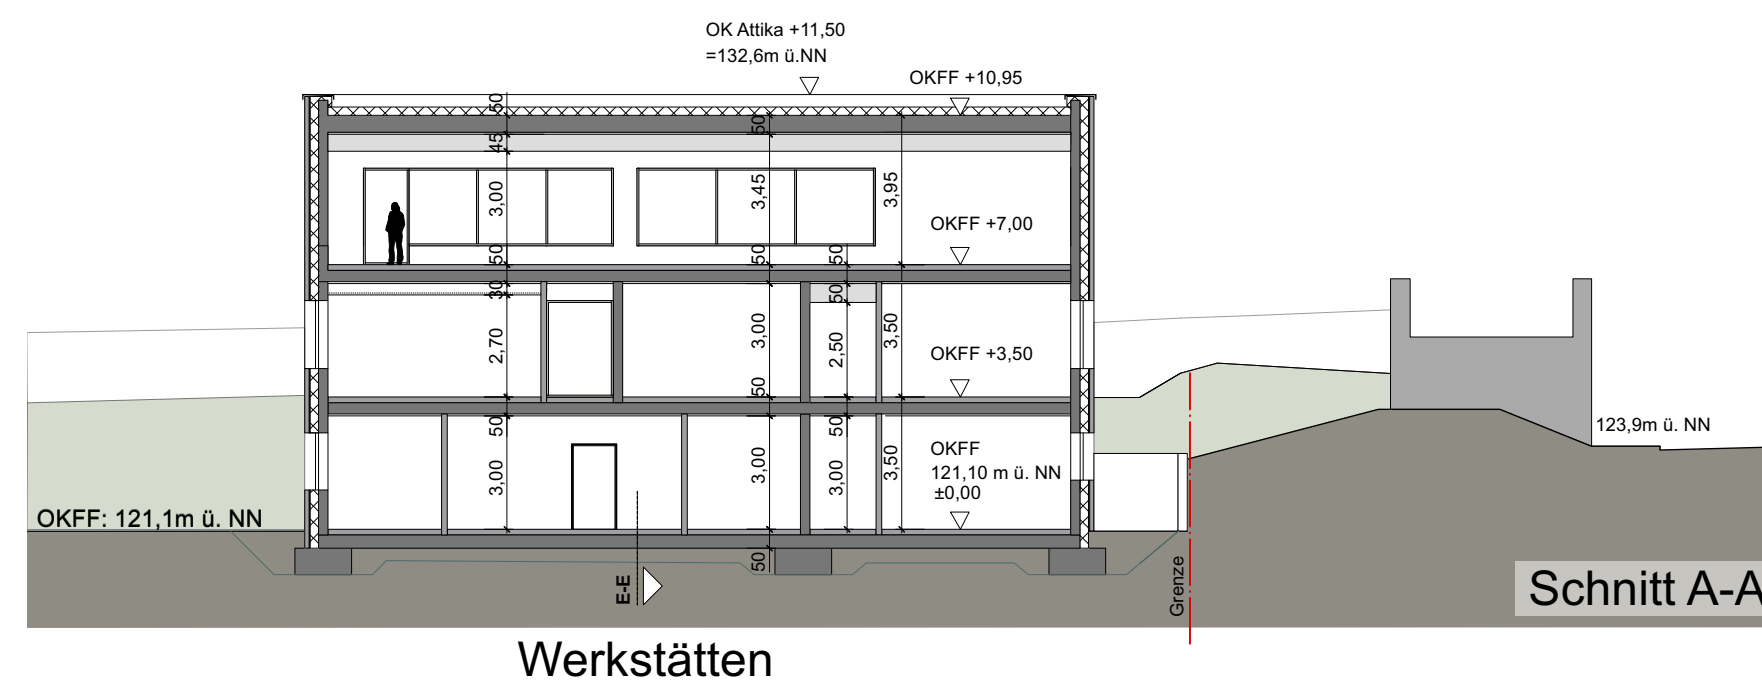
[illegible]

Anlage zur Kostenschätzung	
Neubau Feuer- und Rettungswache Erkrath	
Bauherr	Stadt Erkrath Der Bürgermeister Schimmelbruchstraße 11-13 40699 Erkrath
Architekt	Brüchner-Hüttemann Pasch bhp Architekten + Generalplaner GmbH Niederwall 10 33602 Bielefeld T 0521 - 55 74 74 -0 F -10 mail@bhp-architekten.de www.bhp-architekten.de


Phase:	Vorentwurfsplanung	Maßstab:	1:200
Inhalt:	Schnitte	Gez./Gepr.:	
		Datum:	23.11.2020
Plan-Nr.:	A-V-SN-001 1.8	Index:	Dat.Ind.:

Alarmumfahrt

Lärmschutzwand und Teilüberdachung

28 Alarmstellplätze

Einsatzabwicklung
Freiwillige Feuerwehr

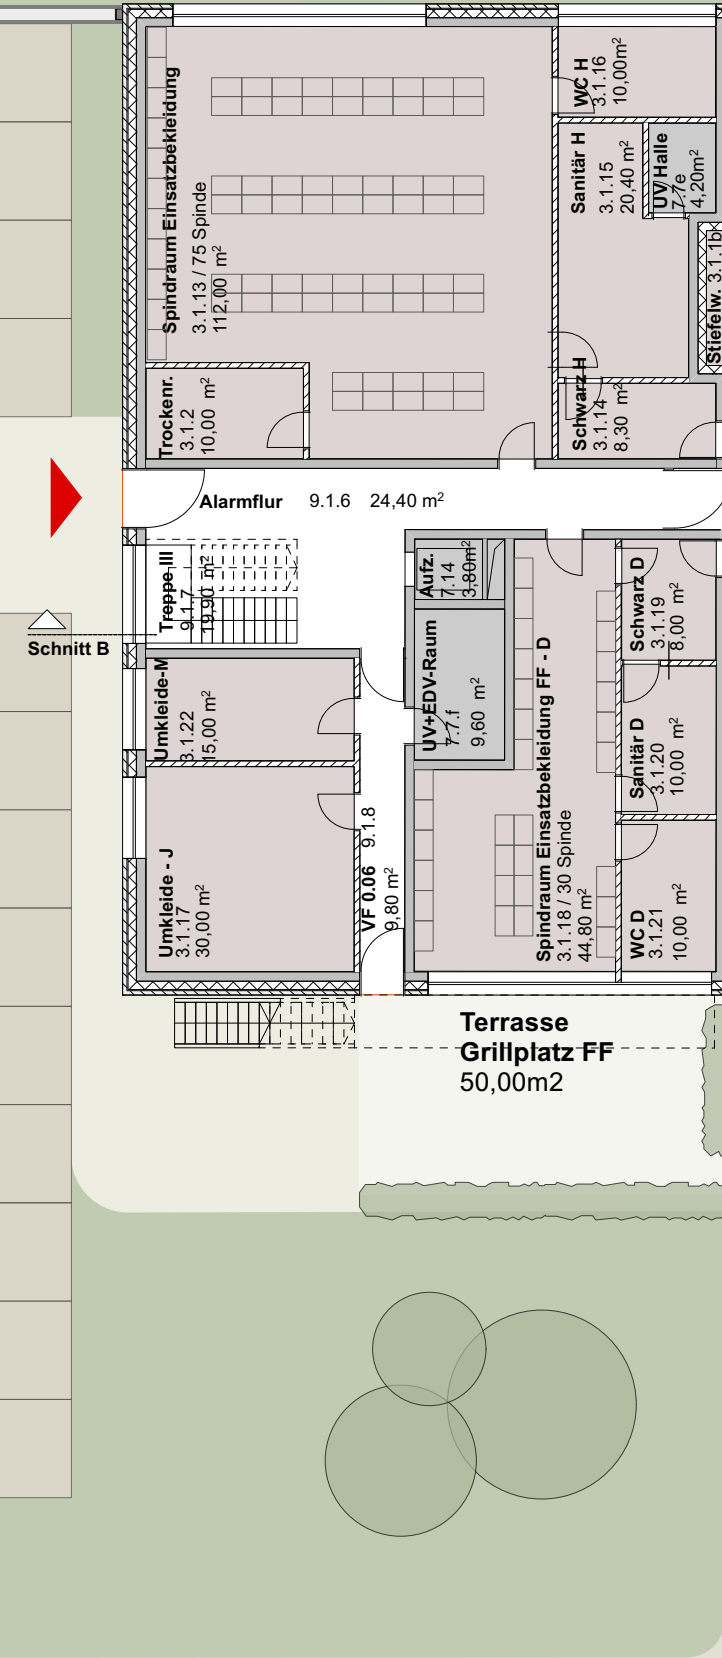

2. Abmarsch der
Freiwilligen Feuerwehr

Fahrzeughalle
Hauptamtliche / Freiwillige Feuerwehr

Betriebshof
OKFF: 121,10m ü. NN

3. Abmarsch der
Freiwilligen Feuerwehr

Alarmhof
OKFF: 121,10m ü. NN

Fahrzeughalle Rettungswache

Übungsturm

Übungshof
ca 250,00 m2

Zweiräder

7 Besucher-
stellplätze

Trafo


Werkstätten

Technik

Technik

Technik

Bergische Allee

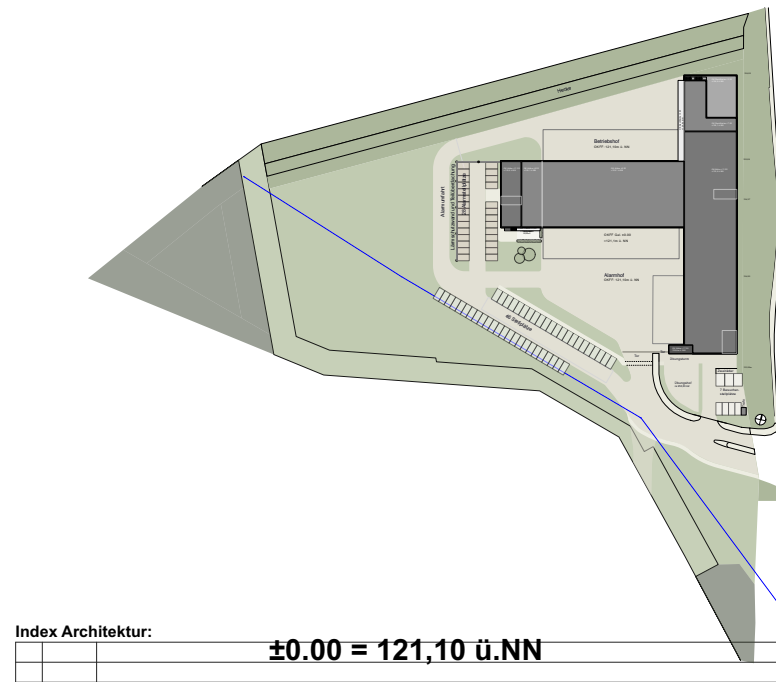


Anlage zur Kostenschätzung
Neubau Feuer- und Rettungswache
Erkrath

Bauherr Stadt Erkrath Der Bürgermeister
Schimmelbruchstraße 11-13
40699 Erkrath


Architekt Brüchner-Hüttemann Pasch bhp
Architekten + Generalplaner GmbH

Niederwall 10
33602 Bielefeld
T 0521 - 55 74 74 -0 F -10
mail@bhp-architekten.de
www.bhp-architekten.de

Phase: Vorentwurfsplanung Maßstab: 1:200
Inhalt: Grundriss Gez./Gepr.:
Erdschoss Datum: 23.11.20
Plan-Nr: A_V_GR_EG_200-1.8 Index: Dat./Ind.:

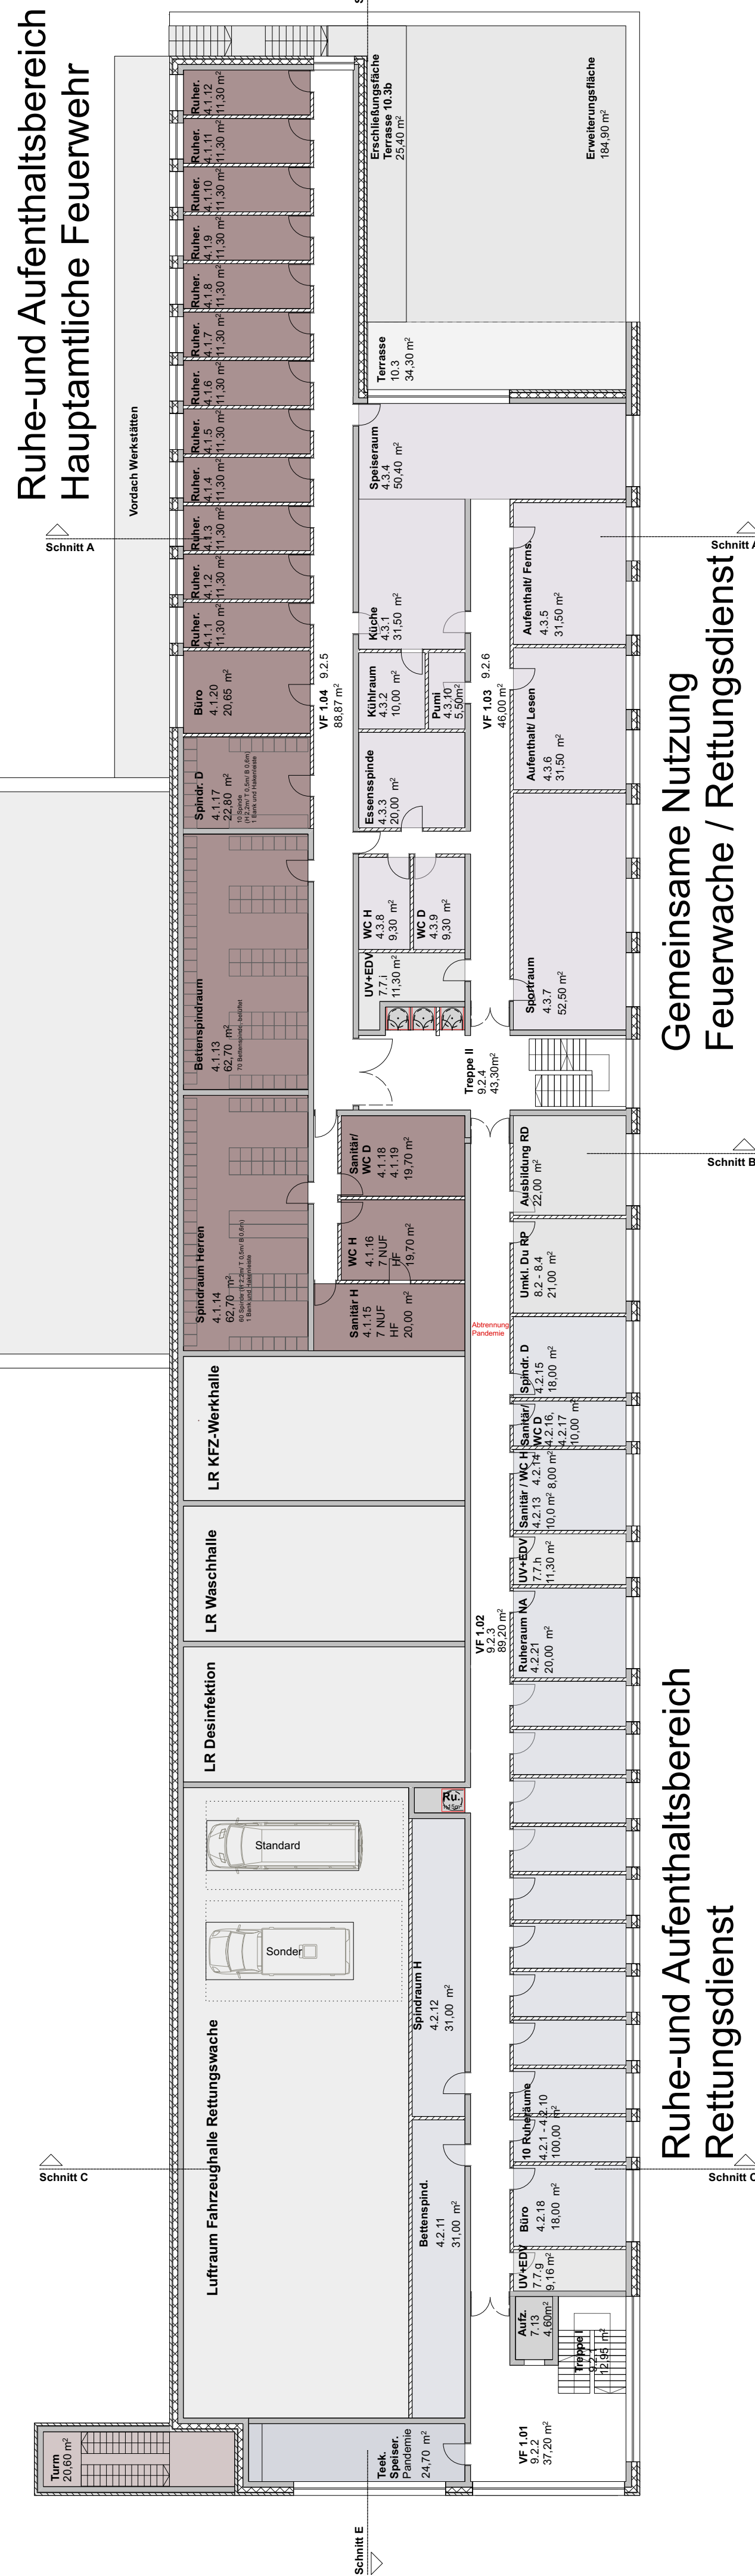[illegible]

brüchner-hüttemann pasch bhp
Architekten+Generalplaner GmbH

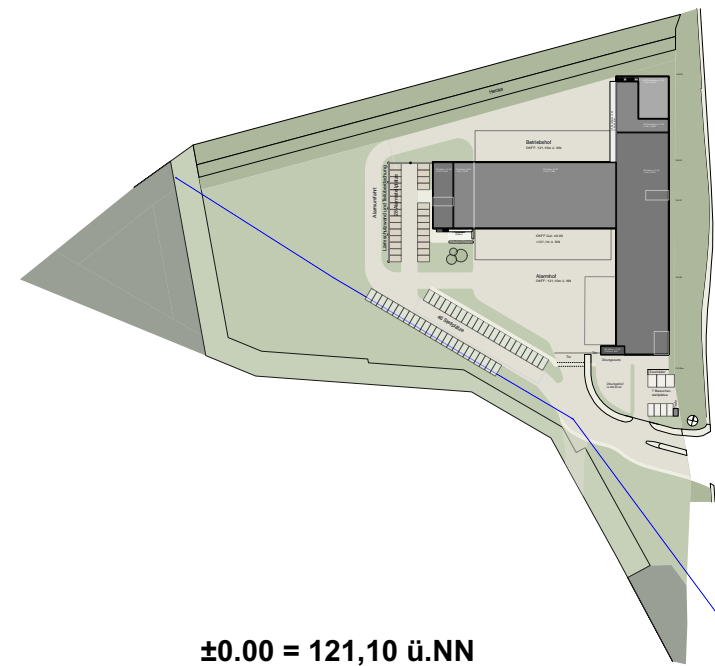[illegible]

	Anlage zur Kostenschätzung
	Neubau Feuer-und Rettungswache Erkrath
Bauherr	Stadt Erkrath Der Bürgermeister Schimmelbruchstraße 11-13 40699 Erkrath
Architekt	Brüchner-Hüttemann Pasch bhp Architekten + Generalplaner GmbH Niederwall 10 33602 Bielefeld T 0521 - 55 74 74 -0 F -10 mail@bhp-architekten.de www.bhp-architekten.de

Phase:	Vorentwurfsplanung	Maßstab:	1:200
Inhalt:	Grundriss 1.Obergeschoss	Gez./Gepr.:	
		Datum:	23.11.20
Plan-Nr.:	V_GR_1.OG_200-1.8	Index:	Dat.Ind.:

B

Luft-Wärmepumpen
56,80 m²

Tages III
39,40 m²

RTU 4 + 5 - Küche FF und FF
91,20 m²


Erweiterungsfläche
159,00 m²

Dachfläche Fahrzeughalle
Photovoltaik
1.467,90 m²

[illegible]

C

brüchner-hüttemann pasch bhp
Architekten+Generalplaner GmbH

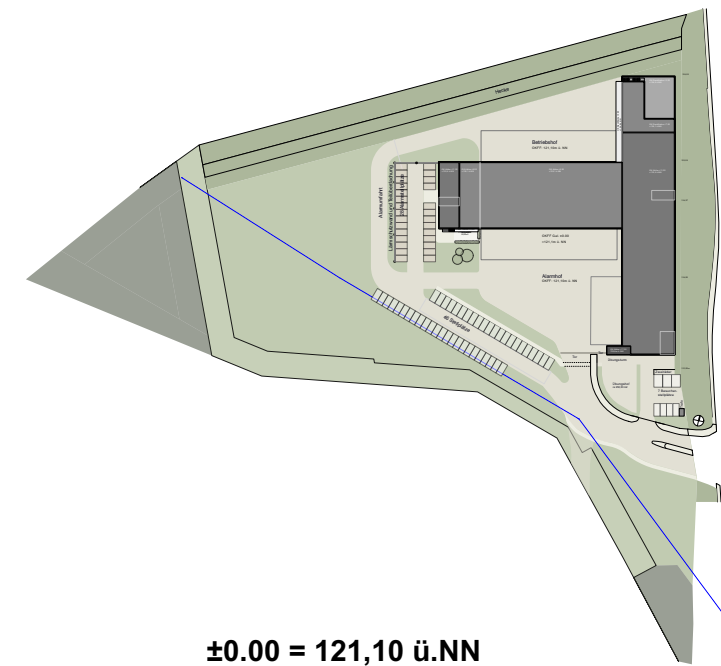

Index Architektur: $\pm 0.00 = 121,10 \text{ ü.NN}$

[illegible]

Anlage zur Kostenschätzung

Neubau Feuer-und Rettungswache Erkrath

Bauherr Stadt Erkrath Der Bürgermeister
Schimmelbruchstraße 11-13
40699 Erkrath

Architekt	Brüchner-Hüttemann Pasch bhp Architekten + Generalplaner GmbH
------------------	--

Niederwall 10
33602 Bielefeld
T 0521 - 55 74 74 -0 F -10
mail@bhp-architekten.de
www.bhp-architekten.de

Phase: Vorentwurfsplanung Maßstab: 1:200

Inhalt:	Grundriss	Gez./Gepr.:
---------	------------------	-------------

2.Obergeschoss		Datum:	23.11.2020
Plan-Nr.: V_GR_2.OG_200-1.8	Index:	Dat.Ind.:	