


**Ansicht West**

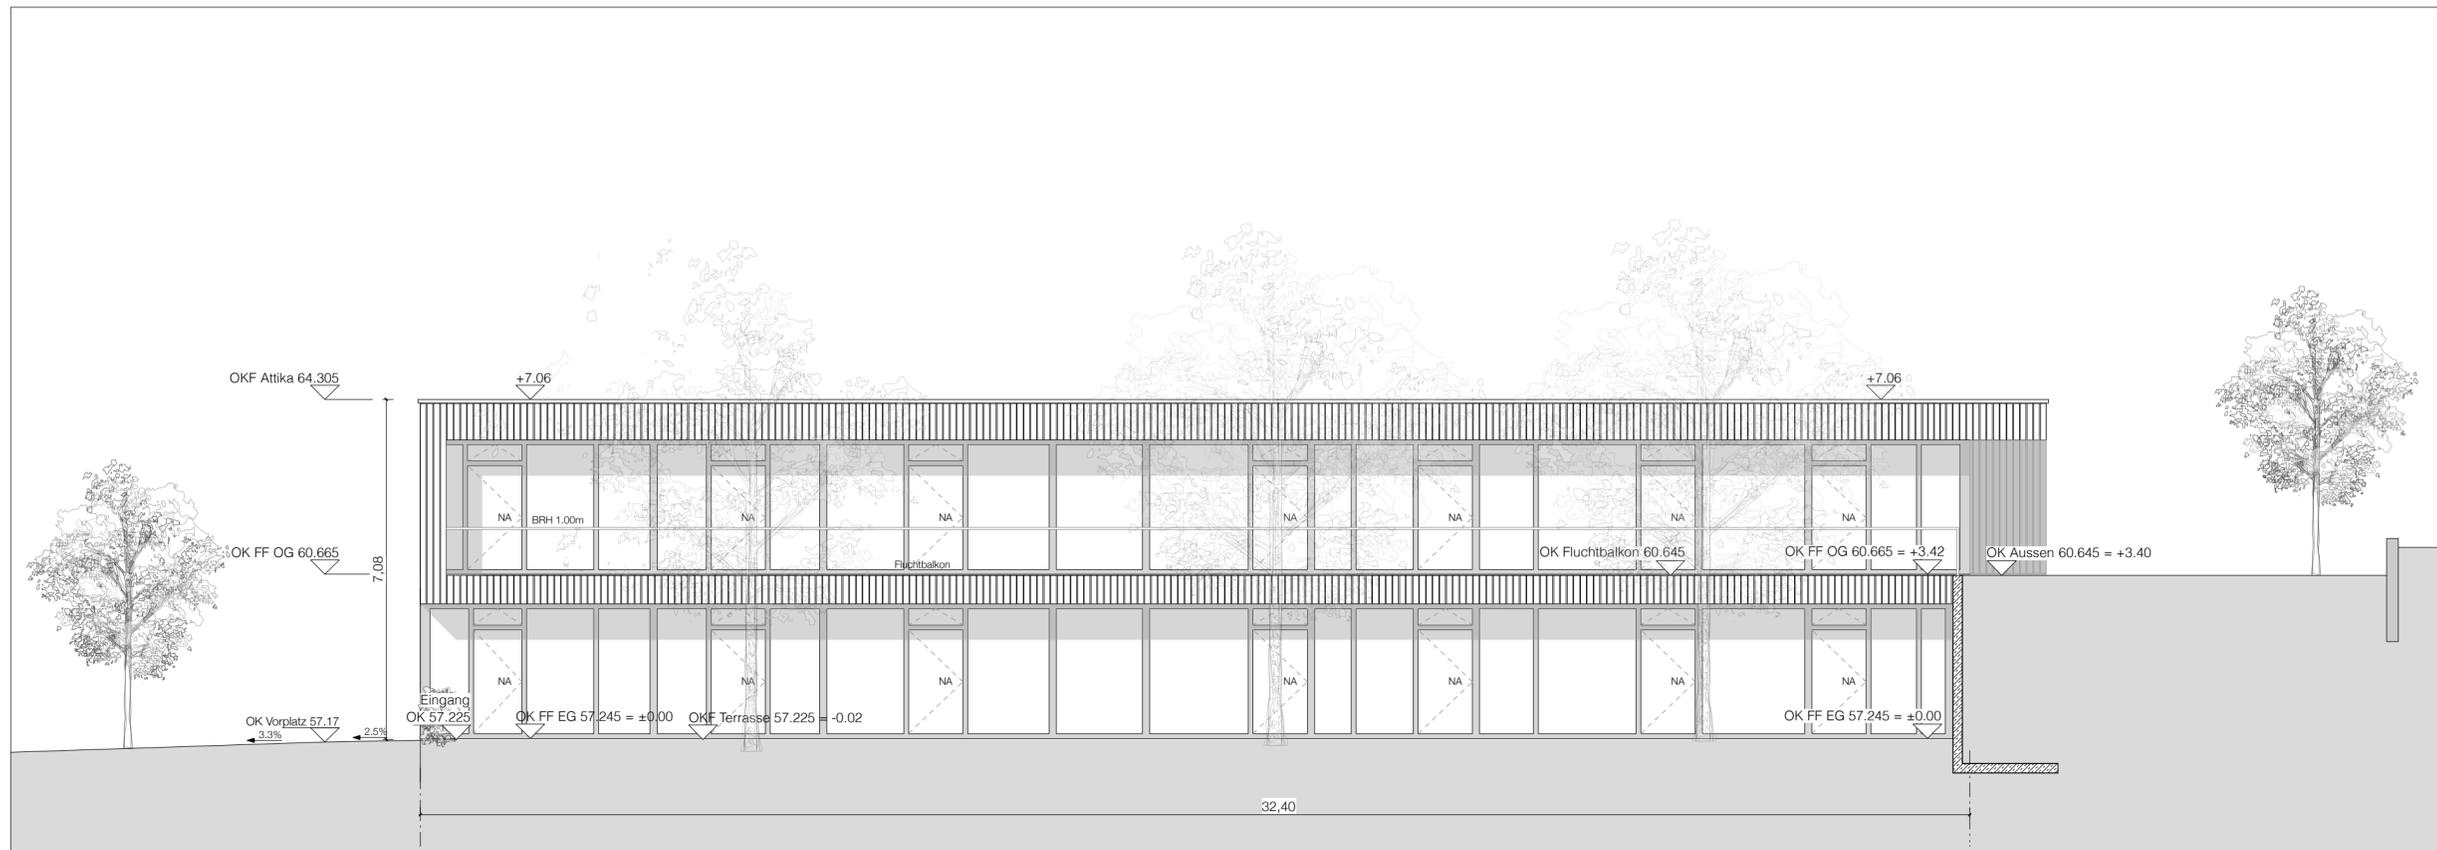

**Ansicht Ost**

Prüfungsbehörde

Stadt Erkrath  
Bauaufsichtsamt

Status Genehmigung

Prüfvermerke | Grüneintragungen

- Legende
- Neubau tragende Bauteile: Wände aus BSH
  - Neubau tragende Bauteile: Stützen aus Vollholz | feuerhemmend
  - Neubau GK / GK feuerhemmend
  - Neubau STB
  - Neubau Mauerwerk
  - Hausalarm
  - Taster Rauchableitung

Projekt | Projektnummer

**Neubau einer 4-gruppigen KiTa** 18004  
Karlstraße 11  
40699 Erkrath

Bauherr

**Stadt Erkrath**  
Der Bürgermeister  
Bahnhofstraße 16  
40699 Erkrath

Unterschrift des Bauherrn | Freigabe

Architekt

**mrr architekten**  
Martin Ritz-Rahman Dipl.-Ing. Architekt BDA  
Sedanstraße 1a  
40217 Düsseldorf  
fon 0211.9944504  
fax 0211.9944506

Unterschrift des Architekten | Kammernachweis

Leistungsphase

**Genehmigungsplanung BAUANTRAG**

1 m 2 m 5 m

Planbezeichnung

**Ansicht West und Ansicht Ost**

Format	Maßstab	Datum	Zeichnungs-Nr.   Index
650 / 420 mm	1 : 100	28.10.2020	18004_ba_301/303 I

Gez. Geprüft / Freigabe Vermerk

Id