


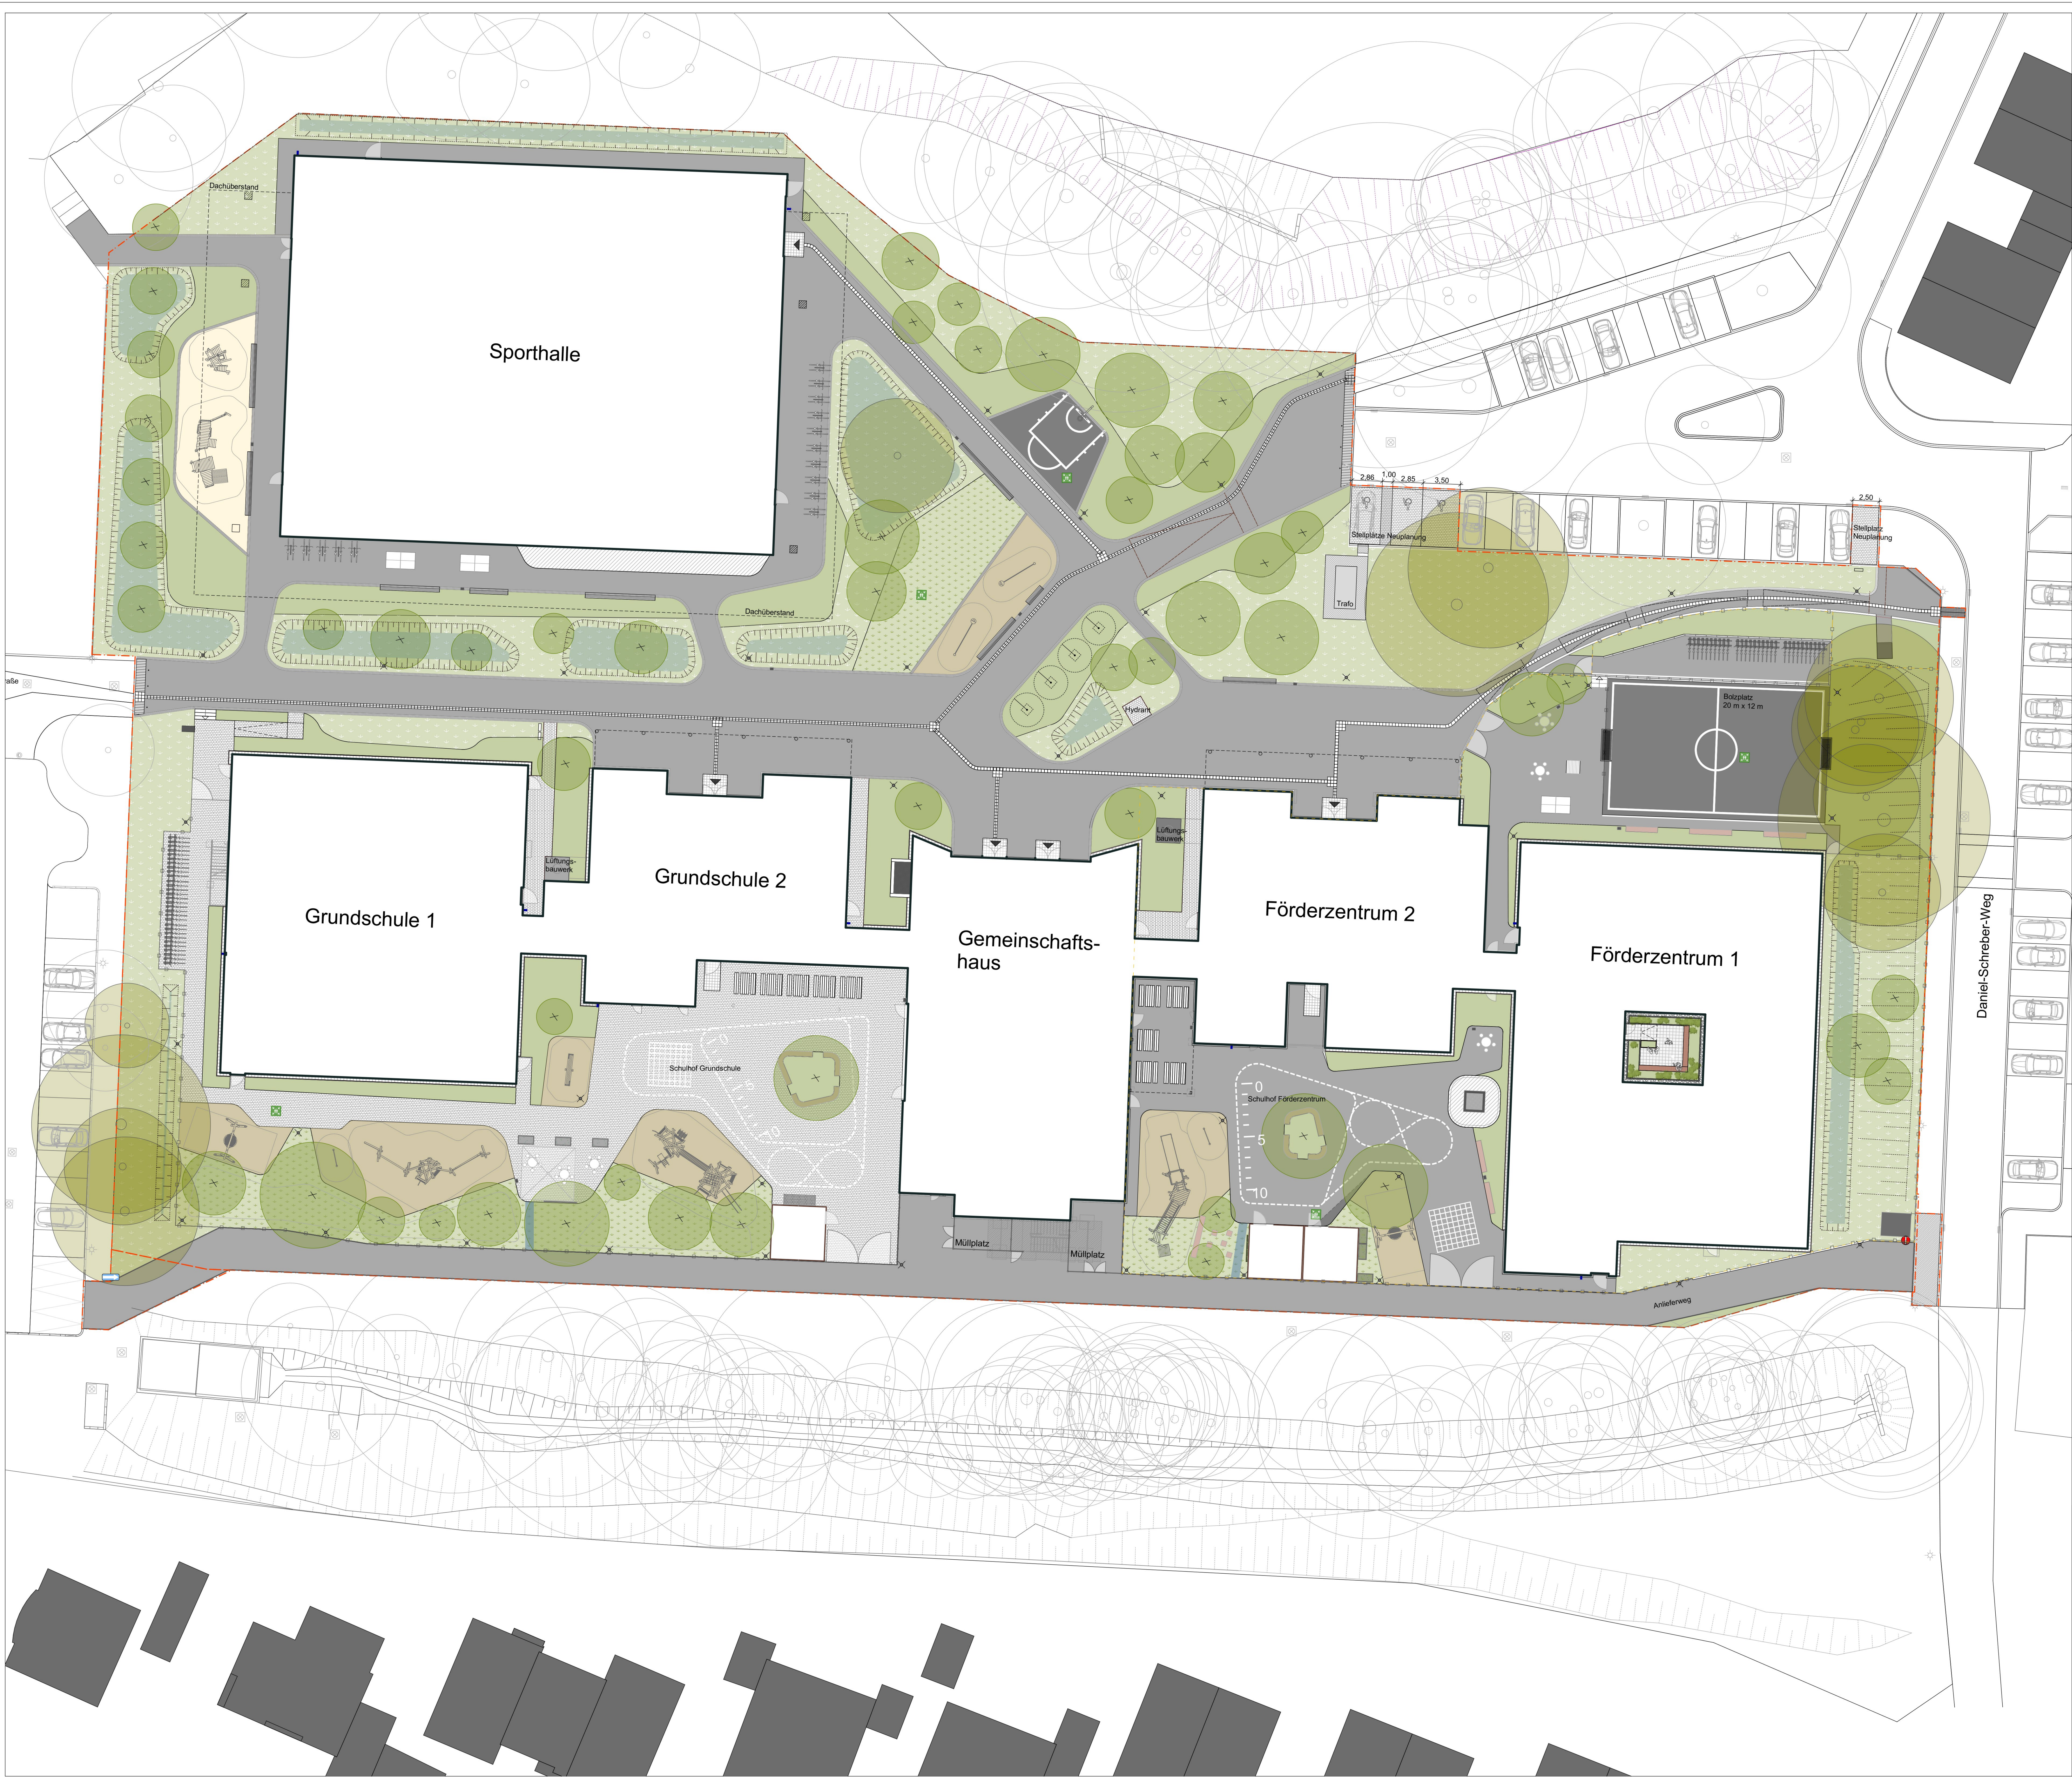

LEGENDE

Vegetation

- Baum Neuplanung
- Baum Bestand
- Sträucher
- Rasen
- Blühwiese
- Stauden- und Gräserflächen

Beläge

- Walzspalt
- Gussasphalt
- Betonsteinpflaster
- Wassergebundene Wegedecke
- Fallschutz Holzhäcksel
- Fallschutz Sand
- Fallschutz EPDM
- Bodenindikatoren
- Einfassung Betonsteinpflaster zweizeilig

Ausstattung

- Mastleuchte
- Betonfertigteil mit Holzisolation
- Betonfertigteil mit Stahlisolation
- Sitzmöbel
- Hochbeet
- Fahrradständer Hoch-, Tiefaufstellung
- Fahrradablenkbügel
- Abfallbehälter
- Zaun
- Tischhocker
- Tischtennisplatte
- Fußballtor
- Sonnenschirm
- Tische mit Bänken

Beschilderung

- Hinweisschild "Sammelstelle"

Sonstiges

- Böschung

Bauvorhaben Campus Sandheide Erkrath	
Bauherr/Auftraggeber Stadt Erkrath / Kreis Mettmann	
Unterschrift Bauherr/Auftraggeber	
Stand Architektur	Planer, Architektur
Planungsstufe Ausführungsplanung	Inhalt Übersichtsplan Entwurfsgrafik
Planbezeichnung 22-29_AP_UP_CSH_Übersichtsplan Entwurfsgrafik	
Bearbeiter AF	Blattgröße DIN A0
Datum 27.03.2023	Maßstab 1:200

